
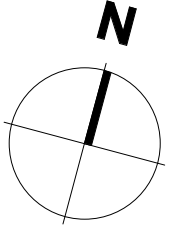


Pré - commercialisation

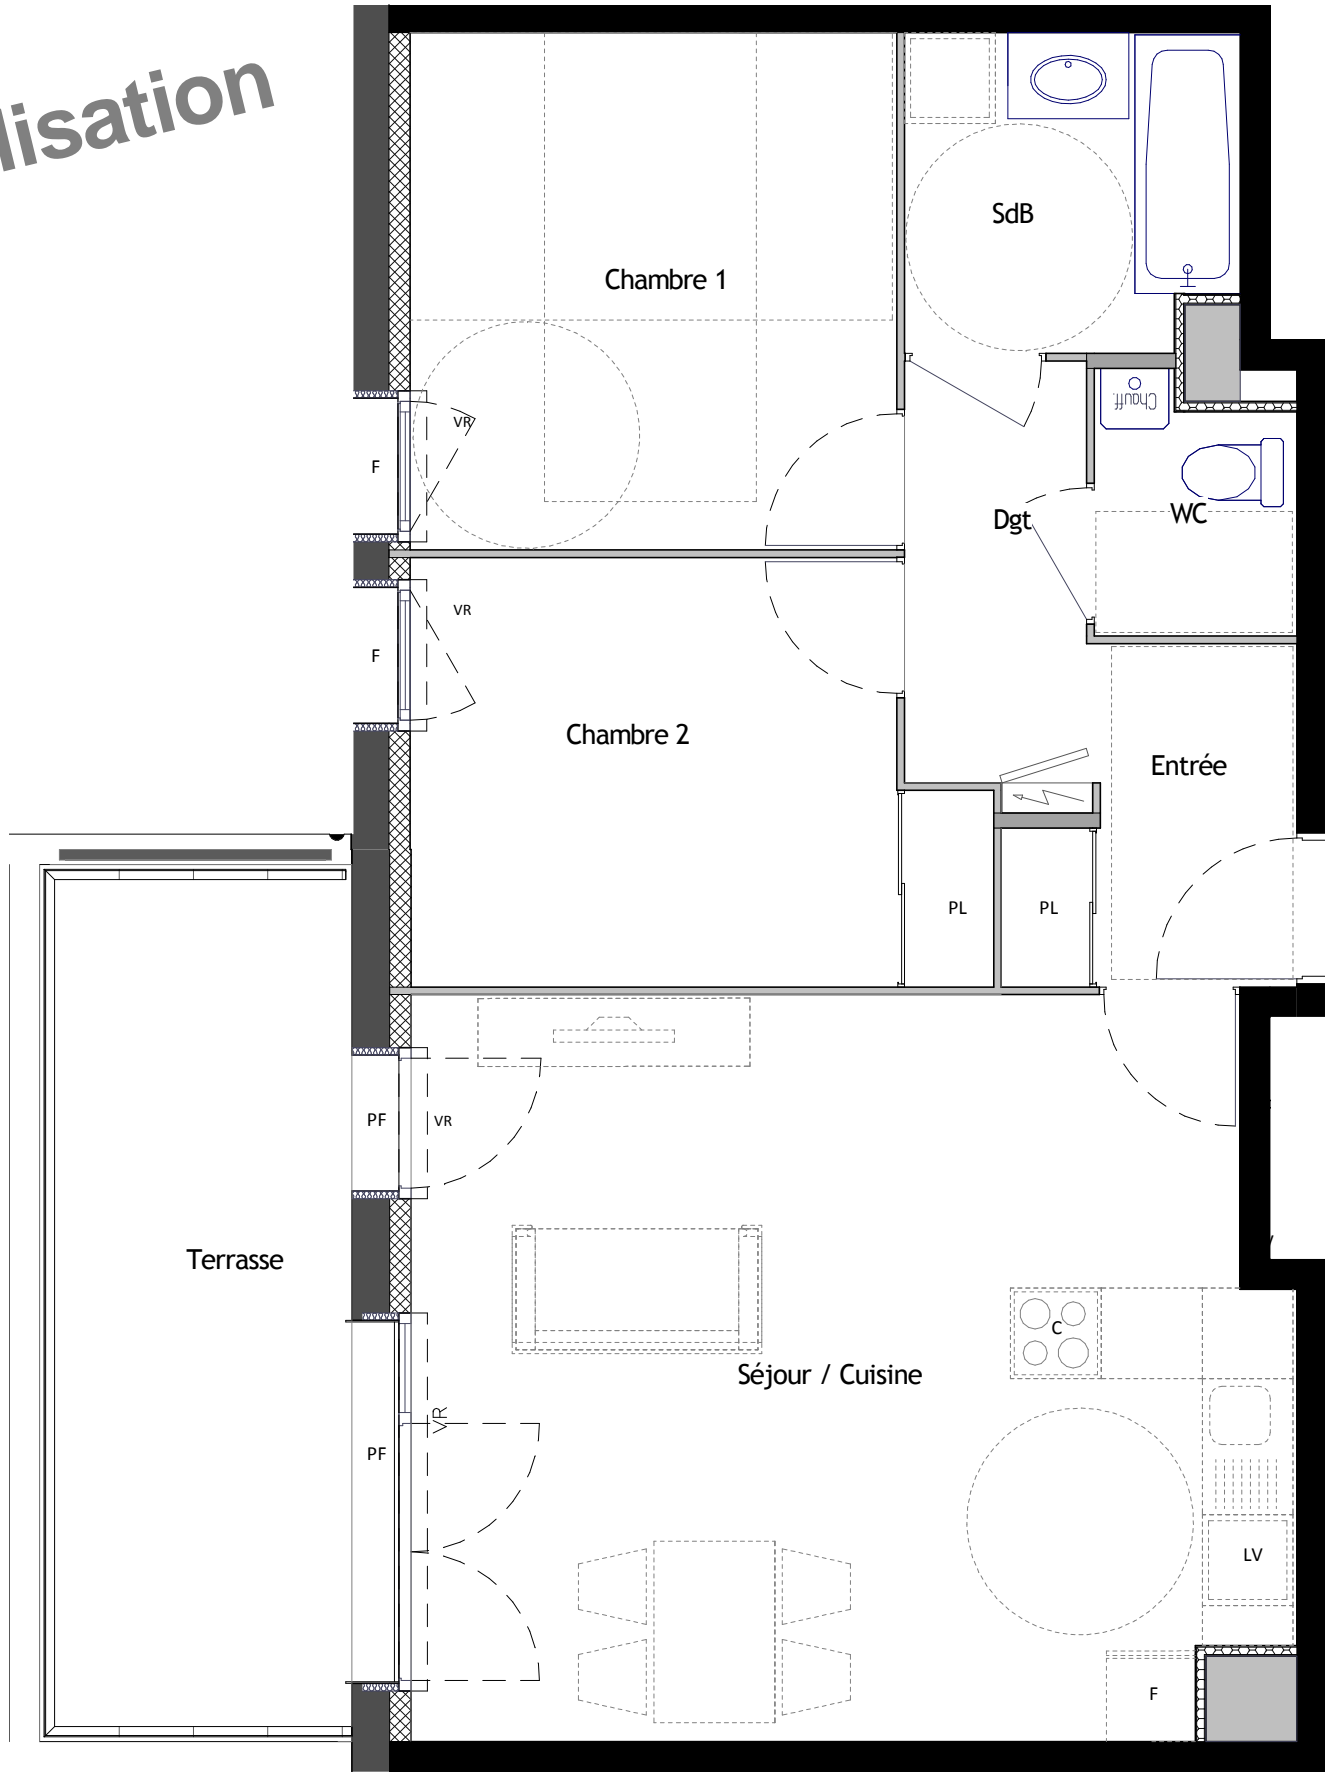

TE	TABLEAU ELECTRIQUE	VR	VOLET ROULANT
PF	PORTE FENÊTRE		FAUX PLAFOND / SOFFITE
F	FENÊTRE	PL	PLACARD
LV	LAVE VAISSELLE*	E	EVIER*
C	CUISSON*	F	REFRIGERATEUR*
LL	LAVE LINGE*	CHAUFF	CHAUDIERE INDIVIDUELLE
	GAINE		

ECHELLE 0m 1m 2m

Hauteur sous plafond des pièces principales sauf mention particulière : 2.50m

NOTA:
 Les cotes, les surfaces ainsi que la position des équipements techniques et des équipements ménagers (évier, réfrigérateur, lave-linge, lave-vaisselle, cuisson ...) sont données à titre indicatif sous réserve des études d'exécution des bureaux d'études, des impératifs de construction et des tolérances d'exécution.
 Les positions des éléments techniques tels que poutres, faux-plafonds, radiateurs, canalisations ne sont pas représentés, les positions des équipements ménagers non fournis correspondent aux raccordements en fluides et énergie prévus.
 Les équipements mobiliers figurant au plan (hormis la chaudière, la cuvette WC, le meuble vasque de salle de bains, la baignoire ou la douche) ne sont pas contractuels.

L'ESTATE


18/09/2014

Rue Charles Michels / Mail Marcel Cachin - 38600 FONTAINE



SCI L'estate
 57, boulevard des Alpes
 38240 Meylan

GCA
 2, chemin des Prêles
 38240 Meylan

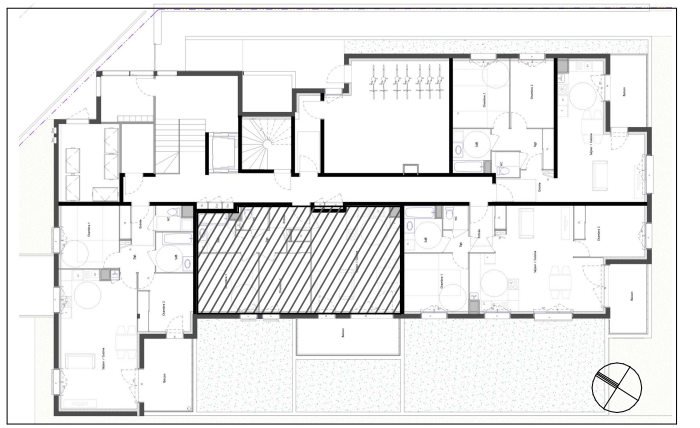

Appartement 3 pièces
 003

Entrée	3.72 m ²
Séjour / Cuisine	27.79 m ²
Chambre 1	11.01 m ²
Chambre 2	9.97 m ²
SdB	4.54 m ²
WC	2.14 m ²
Dgt	3.48 m ²
Total	62.65 m²

Terrasse	11.99 m ²
----------	----------------------